


# ΥΔΡΑΥΛΙΚΟ ΣΥΣΤΗΜΑ ΑΝΤΛΙΟΣΤΑΣΙΟΥ Νο1

ΣΧΗΜΑΤΙΚΗ ΔΙΑΤΑΞΗ  
ΑΝΤΛΙΟΣΤΑΣΙΟΥ

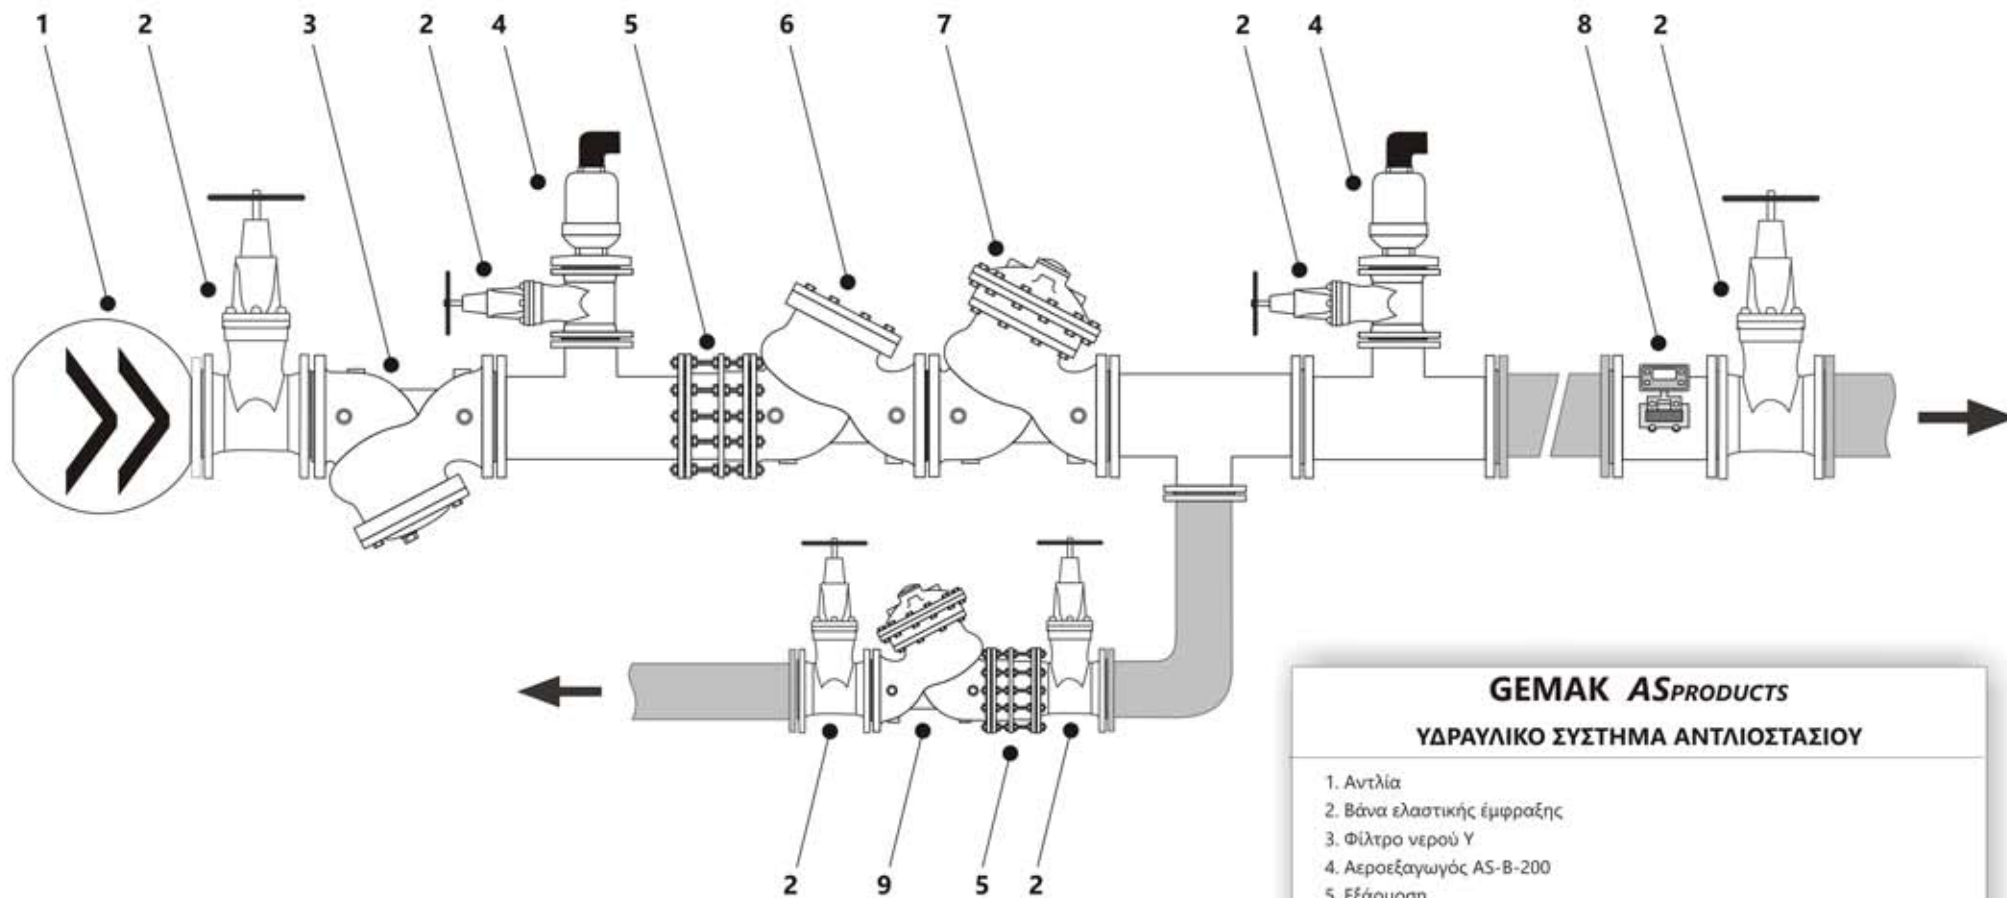

## GEMAK ASPRODUCTS ΥΔΡΑΥΛΙΚΟ ΣΥΣΤΗΜΑ ΑΝΤΛΙΟΣΤΑΣΙΟΥ

1. Αντλία
2. Βάνα ελαστικής έμφραξης
3. Φίλτρο νερού Y
4. Αεροεξαγωγός AS-B-200
5. Εξάρμωση
6. Βαλβίδα αντεπιστροφής ελατηρίου τύπου AS-S/Y-60
7. Βαλβίδα σταθερής παροχής AS-A/Y-70
8. Παλμικό παροχόμετρο
9. Βαλβίδα πρόληψης πλήγματος με ηλεκτρονικό έλεγχο AS-A/Y-35-10