


ΥΔΡΑΥΛΙΚΟ ΣΥΣΤΗΜΑ ΑΝΤΛΙΟΣΤΑΣΙΟΥ Νο2

ΣΧΗΜΑΤΙΚΗ ΔΙΑΤΑΞΗ
ΑΝΤΛΙΟΣΤΑΣΙΟΥ

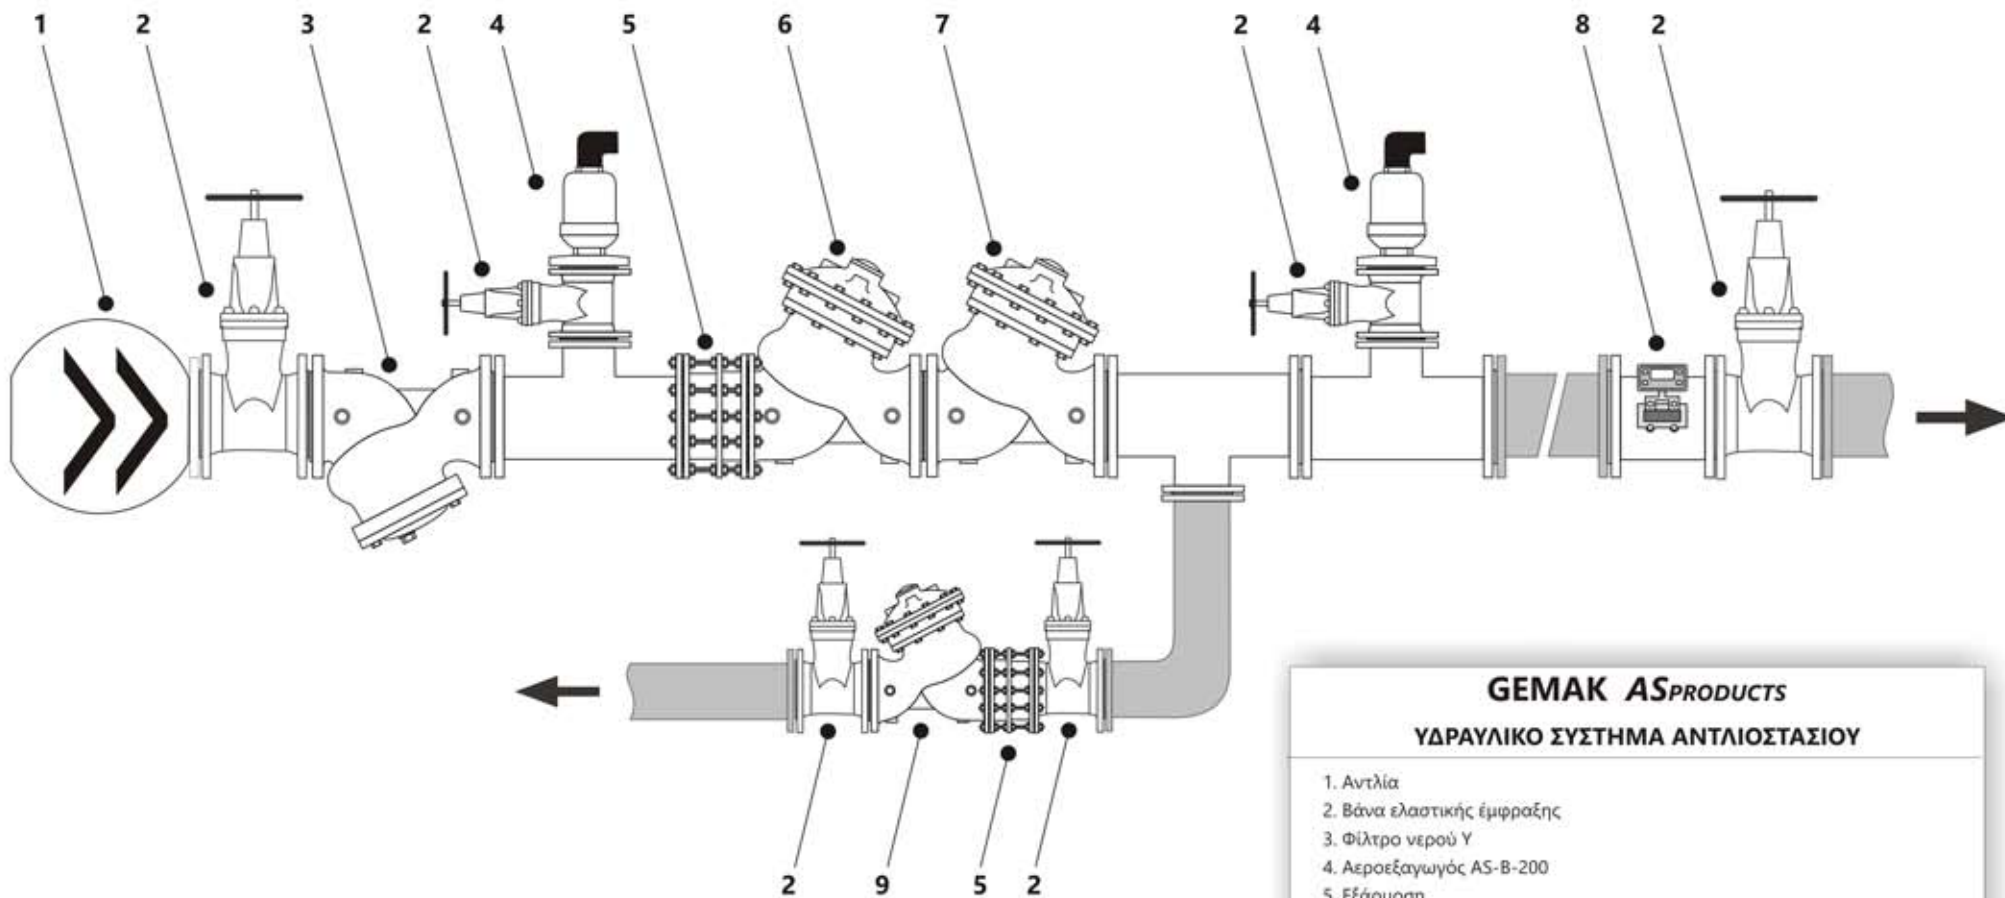

GEMAK ASPRODUCTS ΥΔΡΑΥΛΙΚΟ ΣΥΣΤΗΜΑ ΑΝΤΛΙΟΣΤΑΣΙΟΥ

1. Αντλία
2. Βάνα ελαστικής έμφραξης
3. Φίλτρο νερού Y
4. Αεροεξαγωγός AS-B-200
5. Εξάρμωση
6. Βαλβίδα ελέγχου αντλίας & αντεπιστροφής τύπου AS-A/Y-40
7. Βαλβίδα σταθερής παροχής AS-A/Y-70
8. Παλμικό παροχόμετρο
9. Βαλβίδα πρόληψης πλήγματος με ηλεκτρονικό έλεγχο AS-A/Y-35-10